

Légende du Plan Communal d'Aménagement Révisionnel


- Périmètre du PCAR
- Périmètre de révision
- Zone agricole => Zone d'activité économique mixte
- Zone d'activité économique industrielle => Zone d'activité économique mixte
- Zone d'habitat => Zone d'activité économique mixte
- Zone de services publics => Zone d'activité économique mixte
- Zone d'activité économique industrielle => Zone d'habitat à caractère rural
- Zone d'activité économique industrielle => Zone agricole

Réseaux techniques existants

- Ligne Haute Tension 70 kV (ELIA)
- Poteau support ligne Haute Tension (ELIA)
- Ligne aérienne moyenne tension (ORES)
- Câbles moyenne tension existant (ORES)
- Câbles basse tension et éclairage public existant (ORES)
- Cabine électrique existante (ORES)
- Réseau d'adduction d'eau existant (SWDE)
- Collecteur gravitaire existant (INASEP)
- Réseau d'égout existant

Légende de fond de plan

- Limite des parcelles (cadastre 1/01/2017)
- Bâti existant

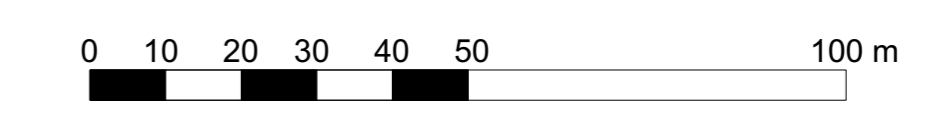

PROVINCE DE NAMUR			
Ville de Beauraing			
<small>AUTEUR DE PROJET</small> Dressé par Céline HERMANS <small>Ir. Architecte - Urbaniste</small> chie@bep.be 08171.71.52 Alexandre COLOT <small>Geographe - Urbaniste</small>	<small>Signature</small> Céline Hermans <small>Ir. Architecte - Urbaniste</small>	<small>Dessiné par</small> Céline HERMANS <small>Ir. Architecte - Urbaniste</small> Laurence WANJFELLE <small>Architecte paysagiste</small>	<small>AUTEUR DE PROJET</small>
Date : 04/06/2020		Echelle : 1/1000	
PCAR dit " Extension de la zone d'activité économique de Gozin "			
<small>AUTEUR DE PROJET</small> Développement Territorial BEP <small>Avenue Sargent Vithoff, 2 - B-5600 NAMUR</small> <small>Tel : 081 71 71 54 Fax : 081 71 71 00</small> <small>e-mail : ammg@bep.be</small>	<small>Ville de Beauraing</small> Place de Seurre n° 3-5-7 5570 BEAURAING <small>Tel : 082/71.00.10 Fax : 082/71.00.87</small>		<small>COMMUNE</small>
PLAN DES INFRASTRUCTURES			
<small>AVANT-PROJET ADOPTÉ PAR LE CONSEIL COMMUNAL EN DATE DU</small> <small>VU ET ADOPTÉ PROVISOIREMENT PAR LE CONSEIL COMMUNAL EN SEANCE DU</small> <small>LE COLLEGE COMMUNAL CERTIFIE QUE LE PRESENT PLAN</small> <small>A ETE SOUMIS A ENQUETE PUBLIQUE DU AU</small> <small>VU ET ADOPTÉ DEFINITIVEMENT PAR LE CONSEIL COMMUNAL EN SEANCE DU</small>			
<small>LA DIRECTRICE GENERALE</small>		<small>LE BOURGEMESTRE</small>	
<small>VU POUR ETRE ANNEXE A L'A.M. DU</small>			
<small>LE MINISTRE DE L'ECONOMIE, DU COMMERCE EXTERIEUR,</small> <small>DE LA RECHERCHE ET DE L'INNOVATION, DU NUMERIQUE,</small> <small>DE L'AMENAGEMENT DU TERRITOIRE, DE L'AGRICULTURE,</small> <small>DE L'AFAPME ET DES CENTRES DE COMPETENCES</small>			